


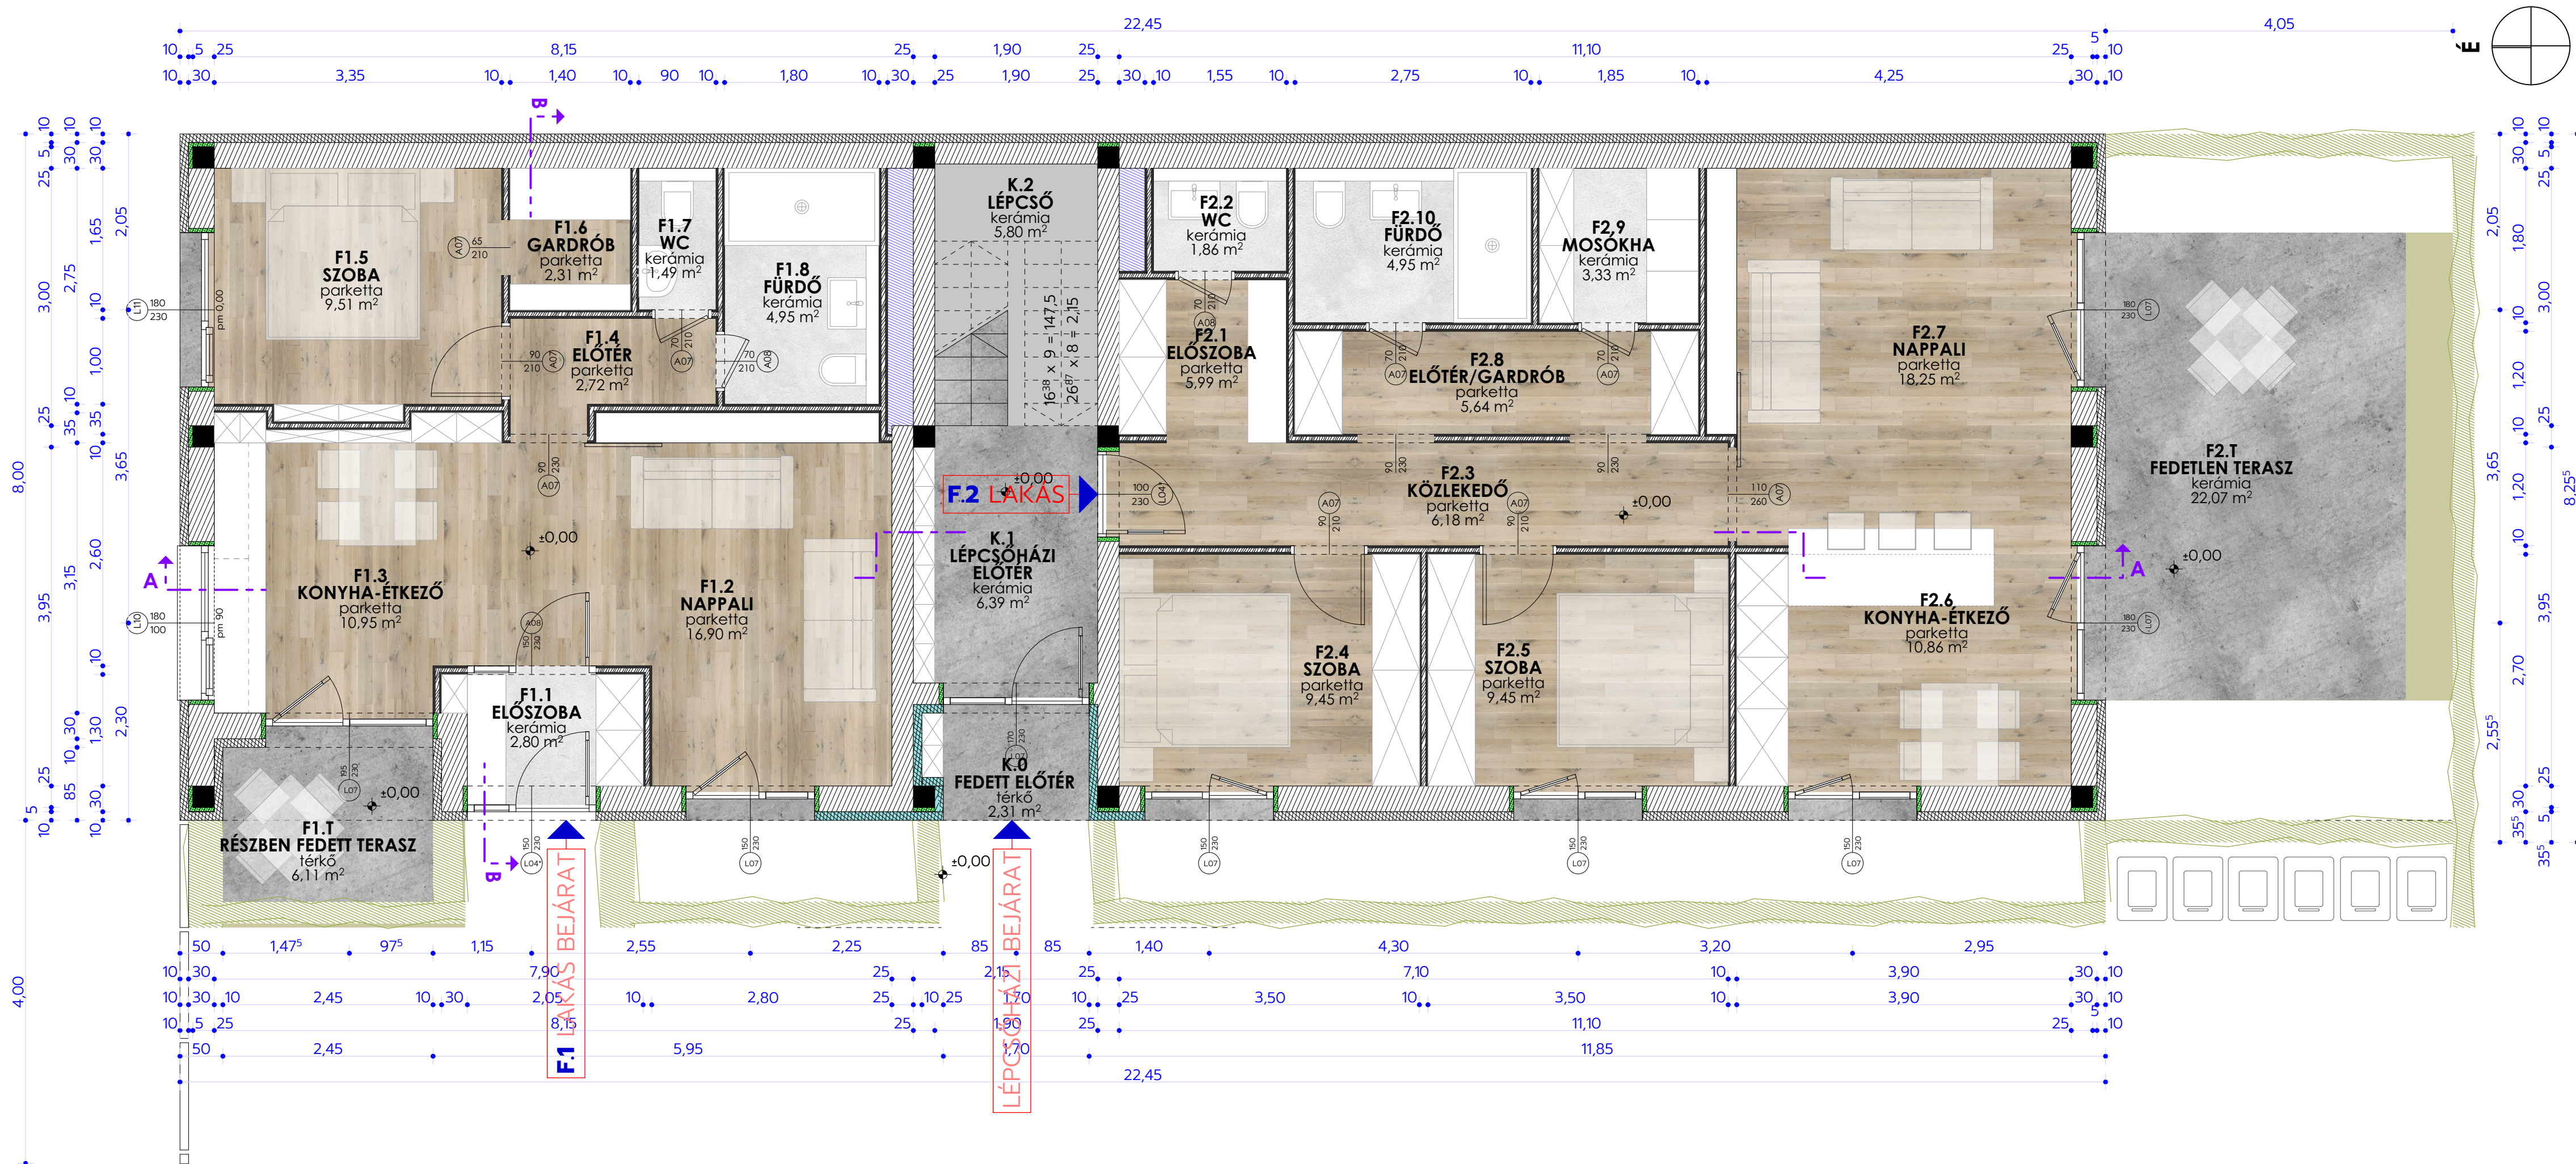

TERVLEAP CÍM

FÖLDSZINTI ALAPRAJZ

TERVEZÉS TÁRGYA

7 LAKÁSOS LAKÓHÁZ ÉPÍTÉSE,
ÉPÍTÉSZ KIVITELI TERV

6725 Szeged, Katona József u. 36A., hrsz.: 24 797

ÉPÍTETŐ

Rockwood Quantum Kft.

6728 Szeged,
Back Bernát utca 6.

TERVEZŐ

PRISKIN
építész tervező iroda Kft.

6721 Szeged,
Vadász utca 4/a II/5

K.1

1:50

2024. 12. 05.